


Profilu JK - 07/1, JK - 07/2, JK - 07/3 un JK - 07/4
uzstādīšanas skice

zīmēja | Ēriks Pukss

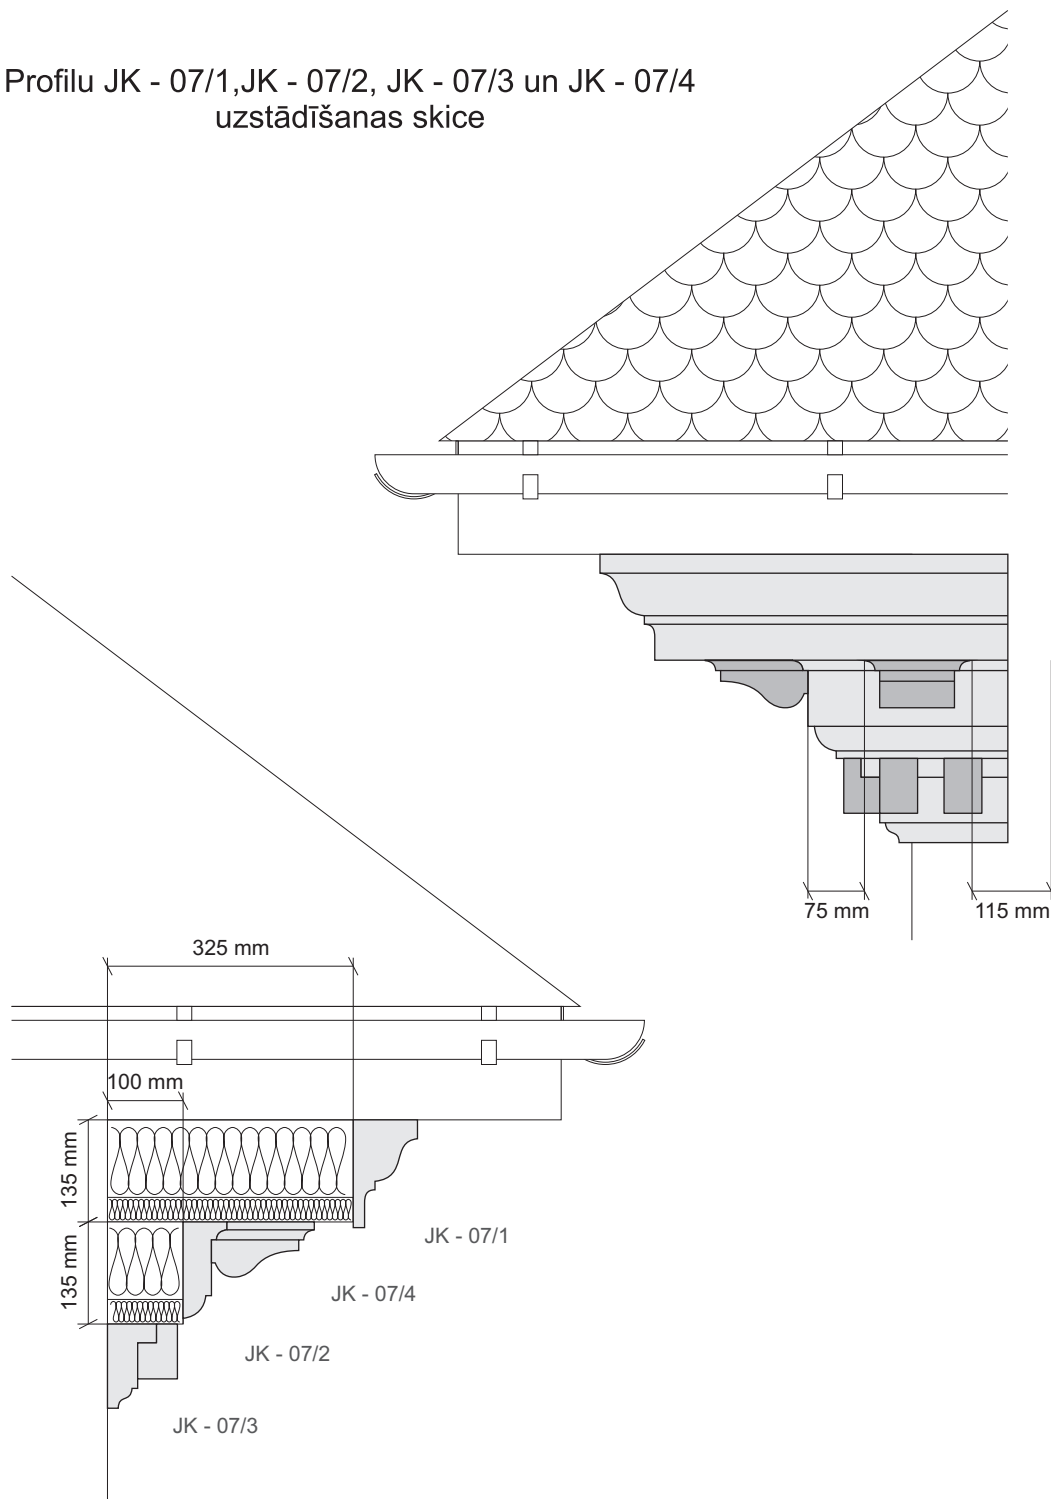

Mērogs: 1 : 10